

BAUSTELLENABSICHERUNG


Straßen mit einem Fahrstreifen je Fahrtrichtung

RVS 5.44
Merkblatt

LO 1 Arbeiten ohne Einengung des Fahrstreifens

Anhang 1 Blatt 13

Das Werk ist urheberrechtlich geschützt. Alle Rechte, insbesondere die der Übersetzung, des Nachdruckes, der Entnahme von Abbildungen, der Funksendung, der Wiedergabe auf fotomechanischem oder ähnlichem Wege und der Speicherung in Datenverarbeitungsanlagen, sind, auch bei nur auszugsweiser Verwertung, der FSV vorbehalten.

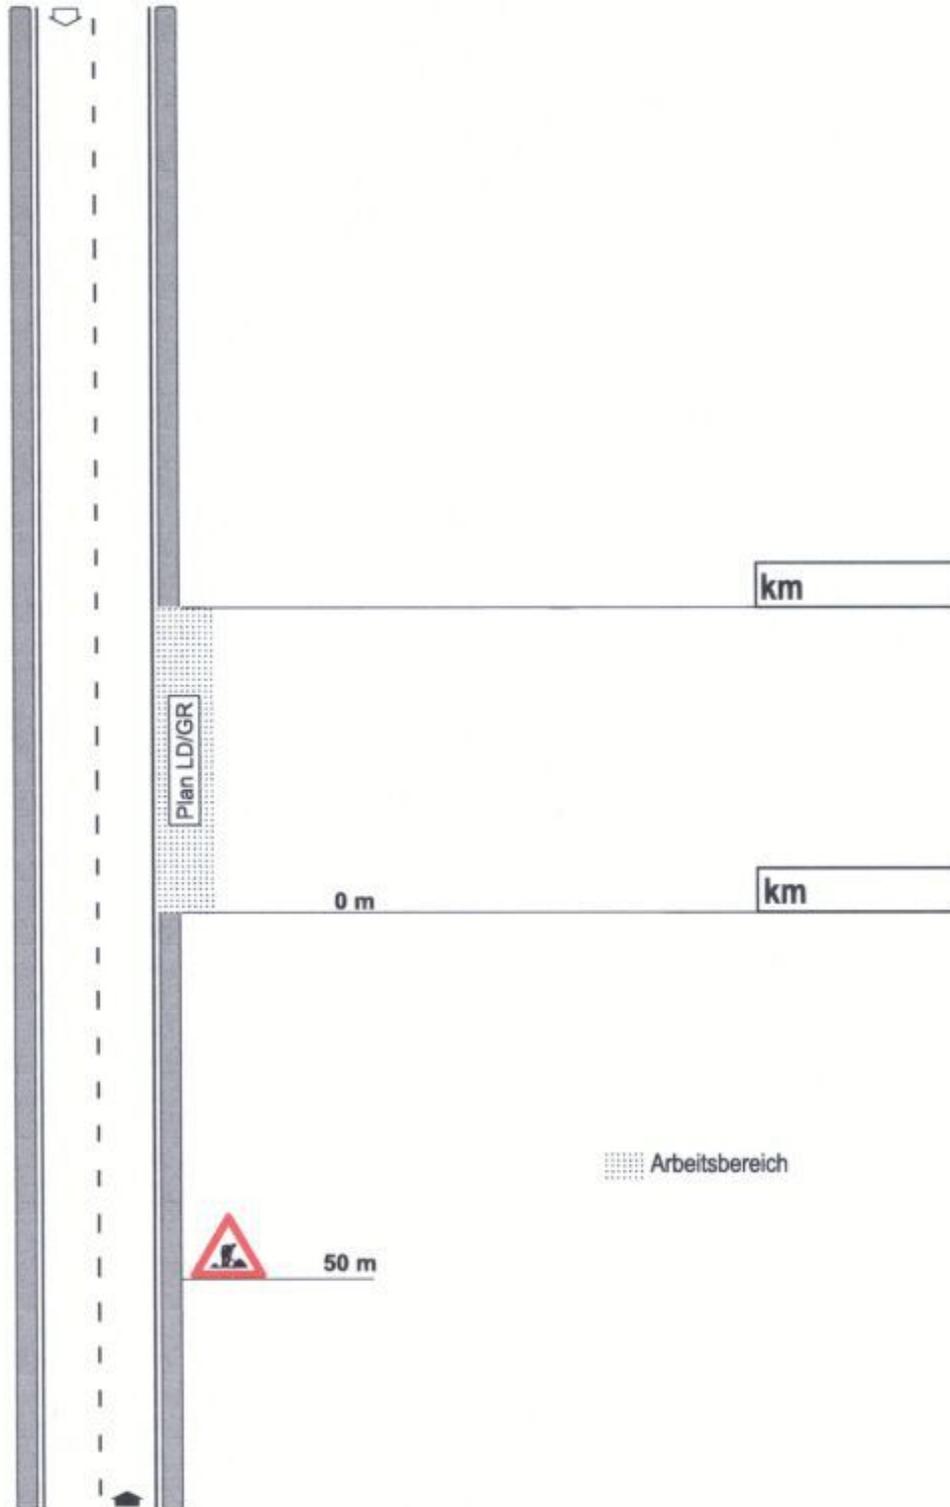

Bearbeitet von der Österreichischen Forschungsgemeinschaft Straße und Verkehr (FSV),
Arbeitsgruppe „Betriebliche Erhaltung und Straßenausrüstung“, Arbeitsausschuss „Straßenausrüstung“.



Ausgabe November 2003

BAUSTELLENABSICHERUNG

Straßen mit einem Fahrstreifen je Fahrtrichtung

LO 2 Arbeiten mit geringer Einengung



Das Werk ist urheberrechtlich geschützt. Alle Rechte, insbesondere die der Übersetzung, des Nachdruckes, der Entnahme von Abbildungen, der Funksendung, der Wiedergabe auf fotomechanischem oder ähnlichem Wege und der Speicherung in Datenverarbeitungsanlagen, sind, auch bei nur auszugsweiser Verwertung, der FSV vorbehalten.

Bearbeitet von der Österreichischen Forschungsgemeinschaft Straße und Verkehr (FSV), Arbeitsgruppe „Betriebliche Erhaltung und Straßenausrüstung“, Arbeitsausschuss „Straßenausrüstung“.



Ausgabe November 2003

BAUSTELLENABSICHERUNG


Straßen mit einem Fahrstreifen je Fahrtrichtung

RVS 5.44
Merkblatt

LO 4 Sperre eines Fahrstreifens – Regelung mittels VLSA

Anhang 1 Blatt 16

Das Werk ist urheberrechtlich geschützt. Alle Rechte, insbesondere die der Übersetzung, des Nachdruckes, der Entnahme von Abbildungen, der Funksendung, der Wiedergabe auf fotomechanischem oder ähnlichem Wege und der Speicherung in Datenverarbeitungsanlagen, sind, auch bei nur auszugsweiser Verwertung, der FSV vorbehalten.

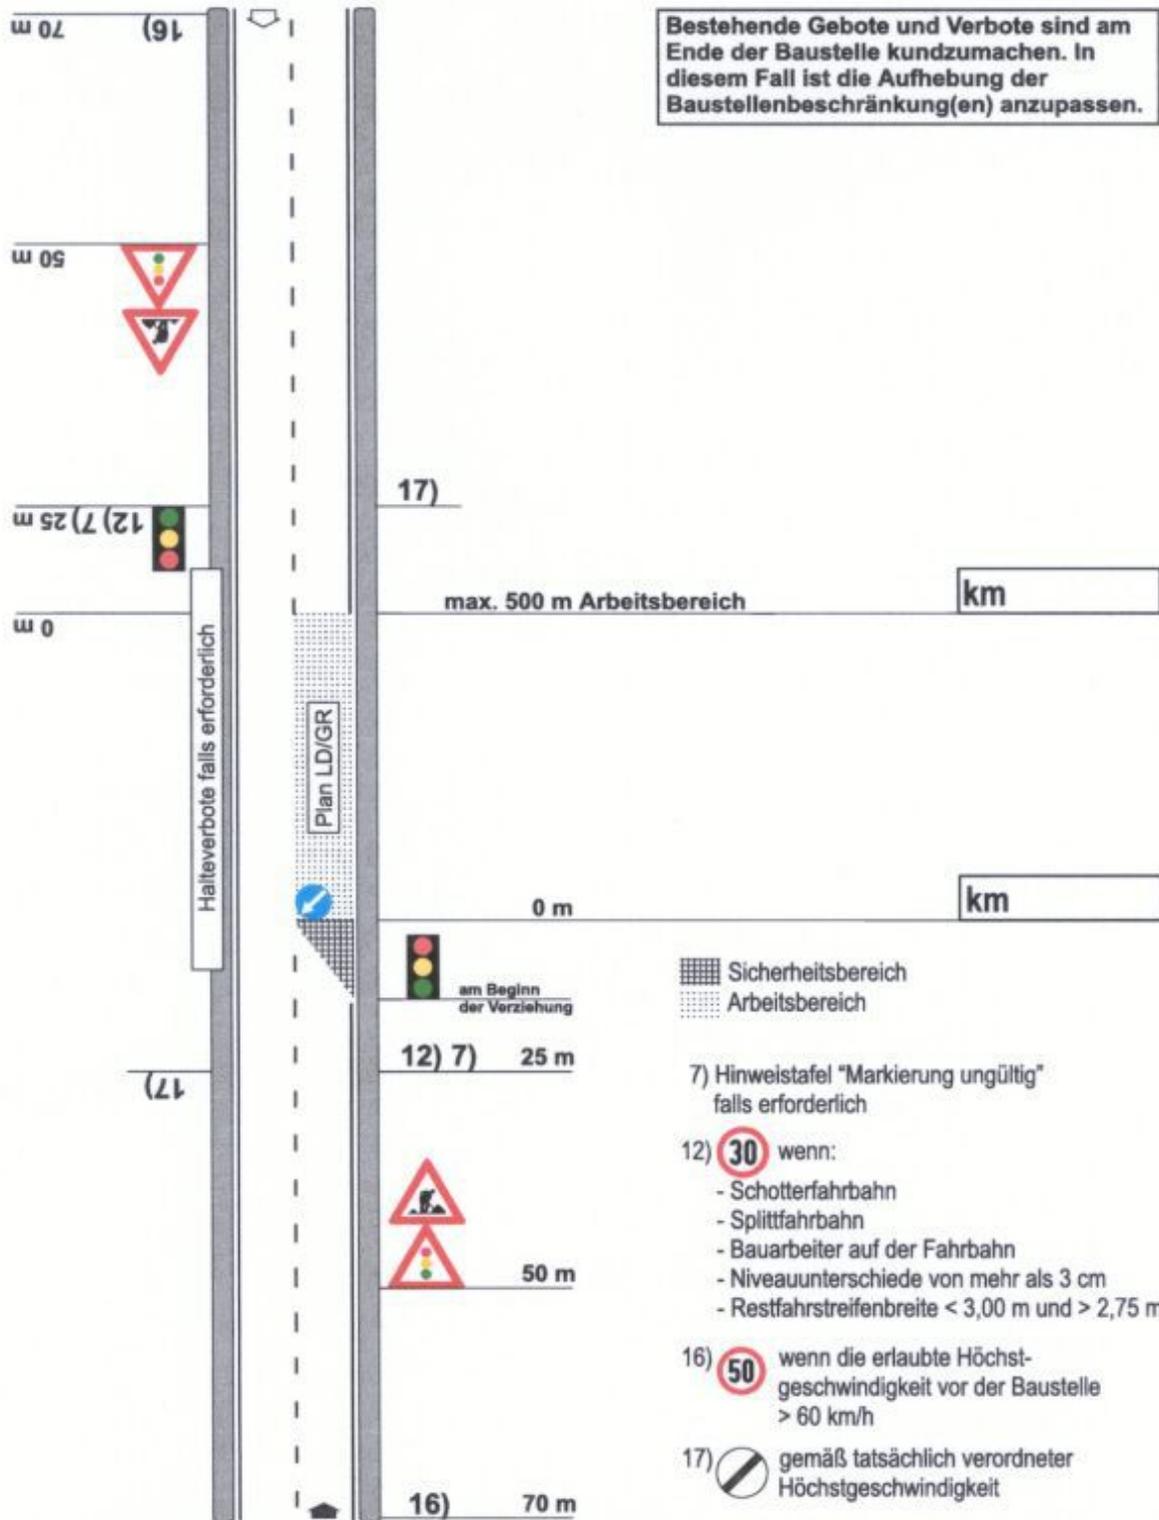

Bearbeitet von der Österreichischen Forschungsgemeinschaft Straße und Verkehr (FSV), Arbeitsgruppe „Betriebliche Erhaltung und Straßenausrüstung“, Arbeitsausschuss „Straßenausrüstung“.

Ausgabe November 2003




BAUSTELLENABSICHERUNG

Straßen mit einem Fahrstreifen je Fahrtrichtung

RVS 5.44
Merkblatt

LO 5 Arbeiten unter Verkehr

Anhang 1 Blatt 17

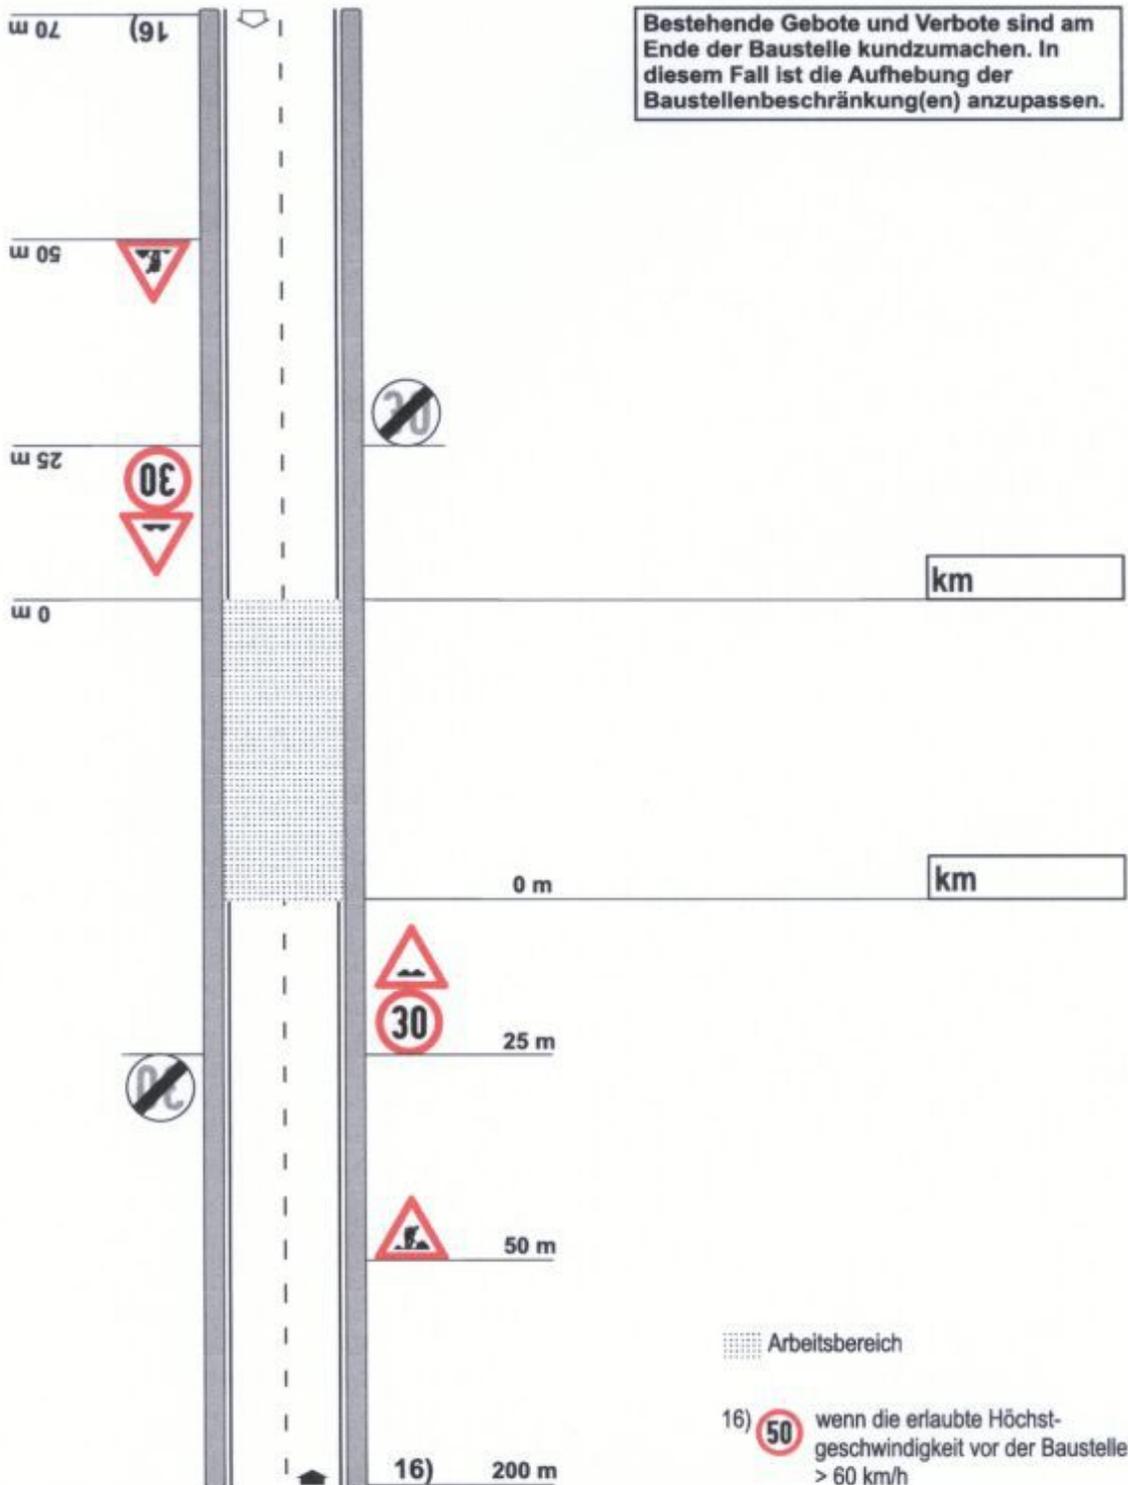

Das Werk ist urheberrechtlich geschützt. Alle Rechte, insbesondere die der Übersetzung, des Nachdruckes, der Entnahme von Abbildungen, der Funksendung, der Wiedergabe auf fotomechanischem oder ähnlichem Wege und der Speicherung in Datenverarbeitungsanlagen, sind, auch bei nur auszugsweiser Verwertung, der FSV vorbehalten.

Bearbeitet von der Österreichischen Forschungsgemeinschaft Straße und Verkehr (FSV), Arbeitsgruppe „Betriebliche Erhaltung und Straßenausrüstung“, Arbeitsausschuss „Straßenausrüstung“.

Ausgabe November 2003



BAUSTELLENABSICHERUNG


Straßen mit einem Fahrstreifen je Fahrtrichtung

LO 6 Arbeiten in der abzweigenden Straße

RVS 5.44
Merkblatt

Anhang 1 Blatt 18

Das Werk ist urheberrechtlich geschützt. Alle Rechte, insbesondere die der Übersetzung, des Nachdrucks, der Entnahme von Abbildungen, der Fälschung, der Wiedergabe auf fotomechanischem oder ähnlichem Wege und der Speicherung in Datenverarbeitungsanlagen, sind, auch bei nur auszugsweiser Verwertung, der FSV vorbehalten.

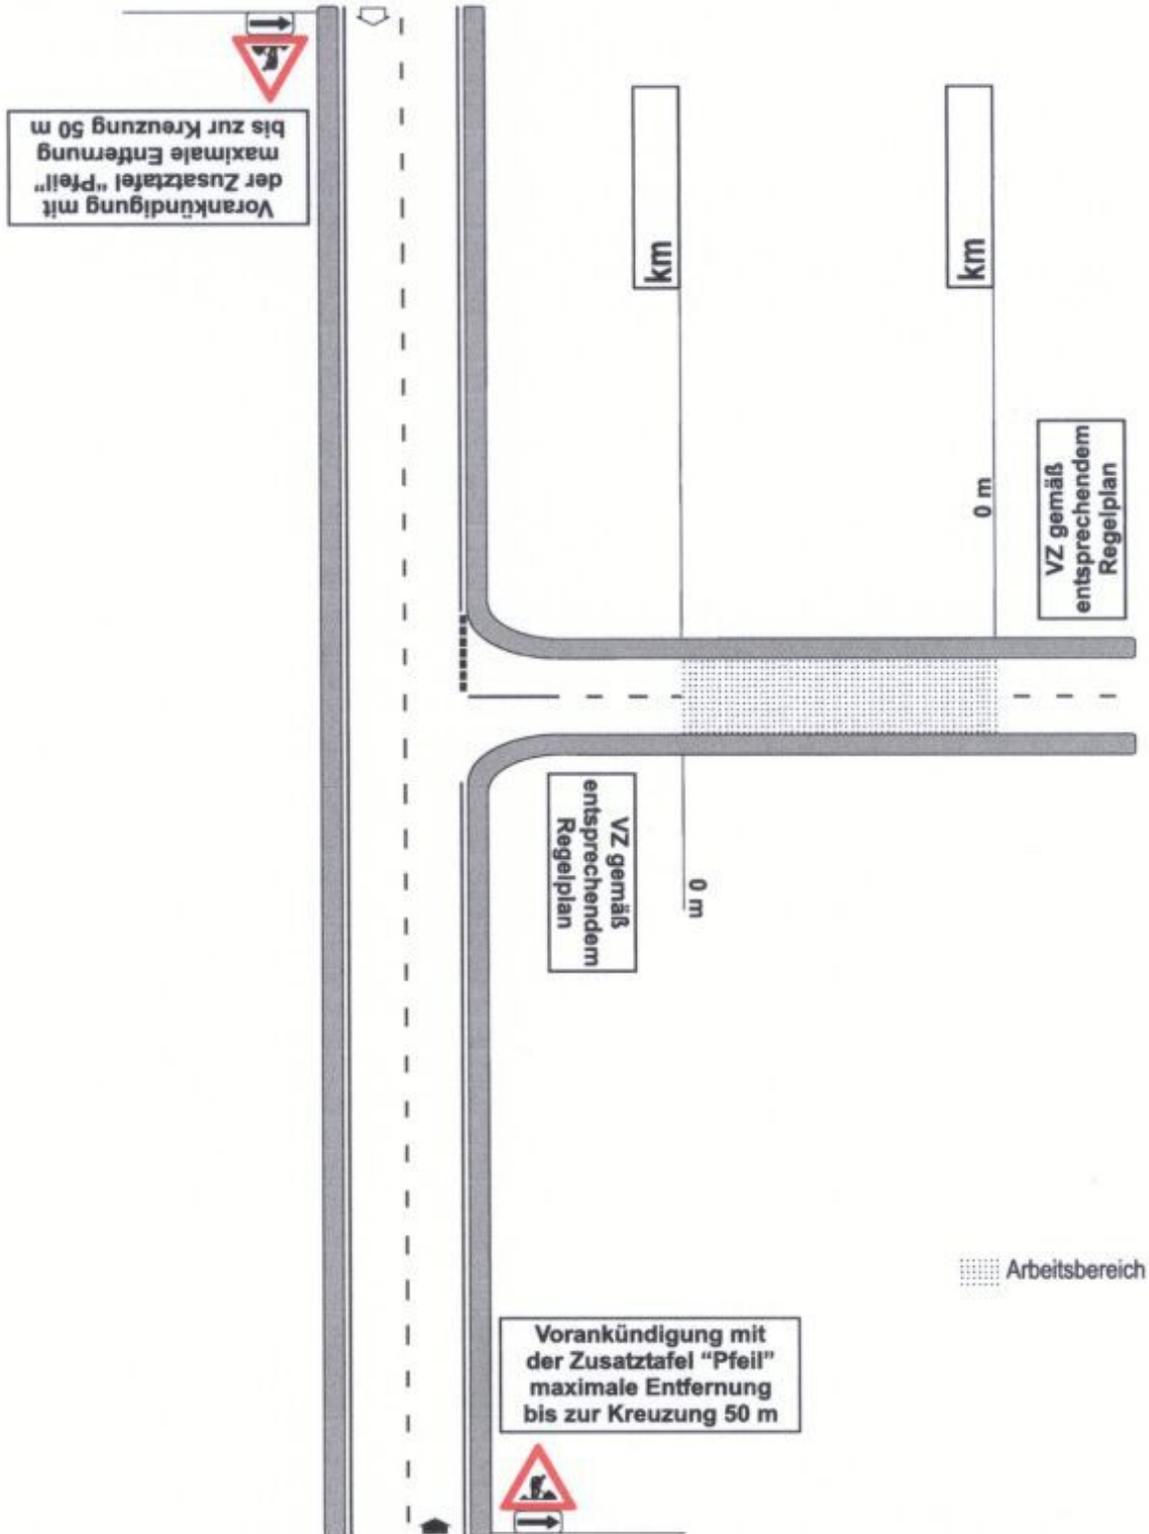

Bearbeitet von der Österreichischen Forschungsgemeinschaft Straße und Verkehr (FSV),
Arbeitsgruppe „Betriebliche Erhaltung und Straßenausrüstung“, Arbeitsausschuss „Straßenausrüstung“.

Ausgabe November 2003

